



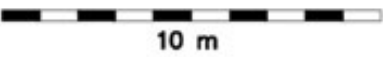


EXPERIMENTAL SPACE ROXY / NOD

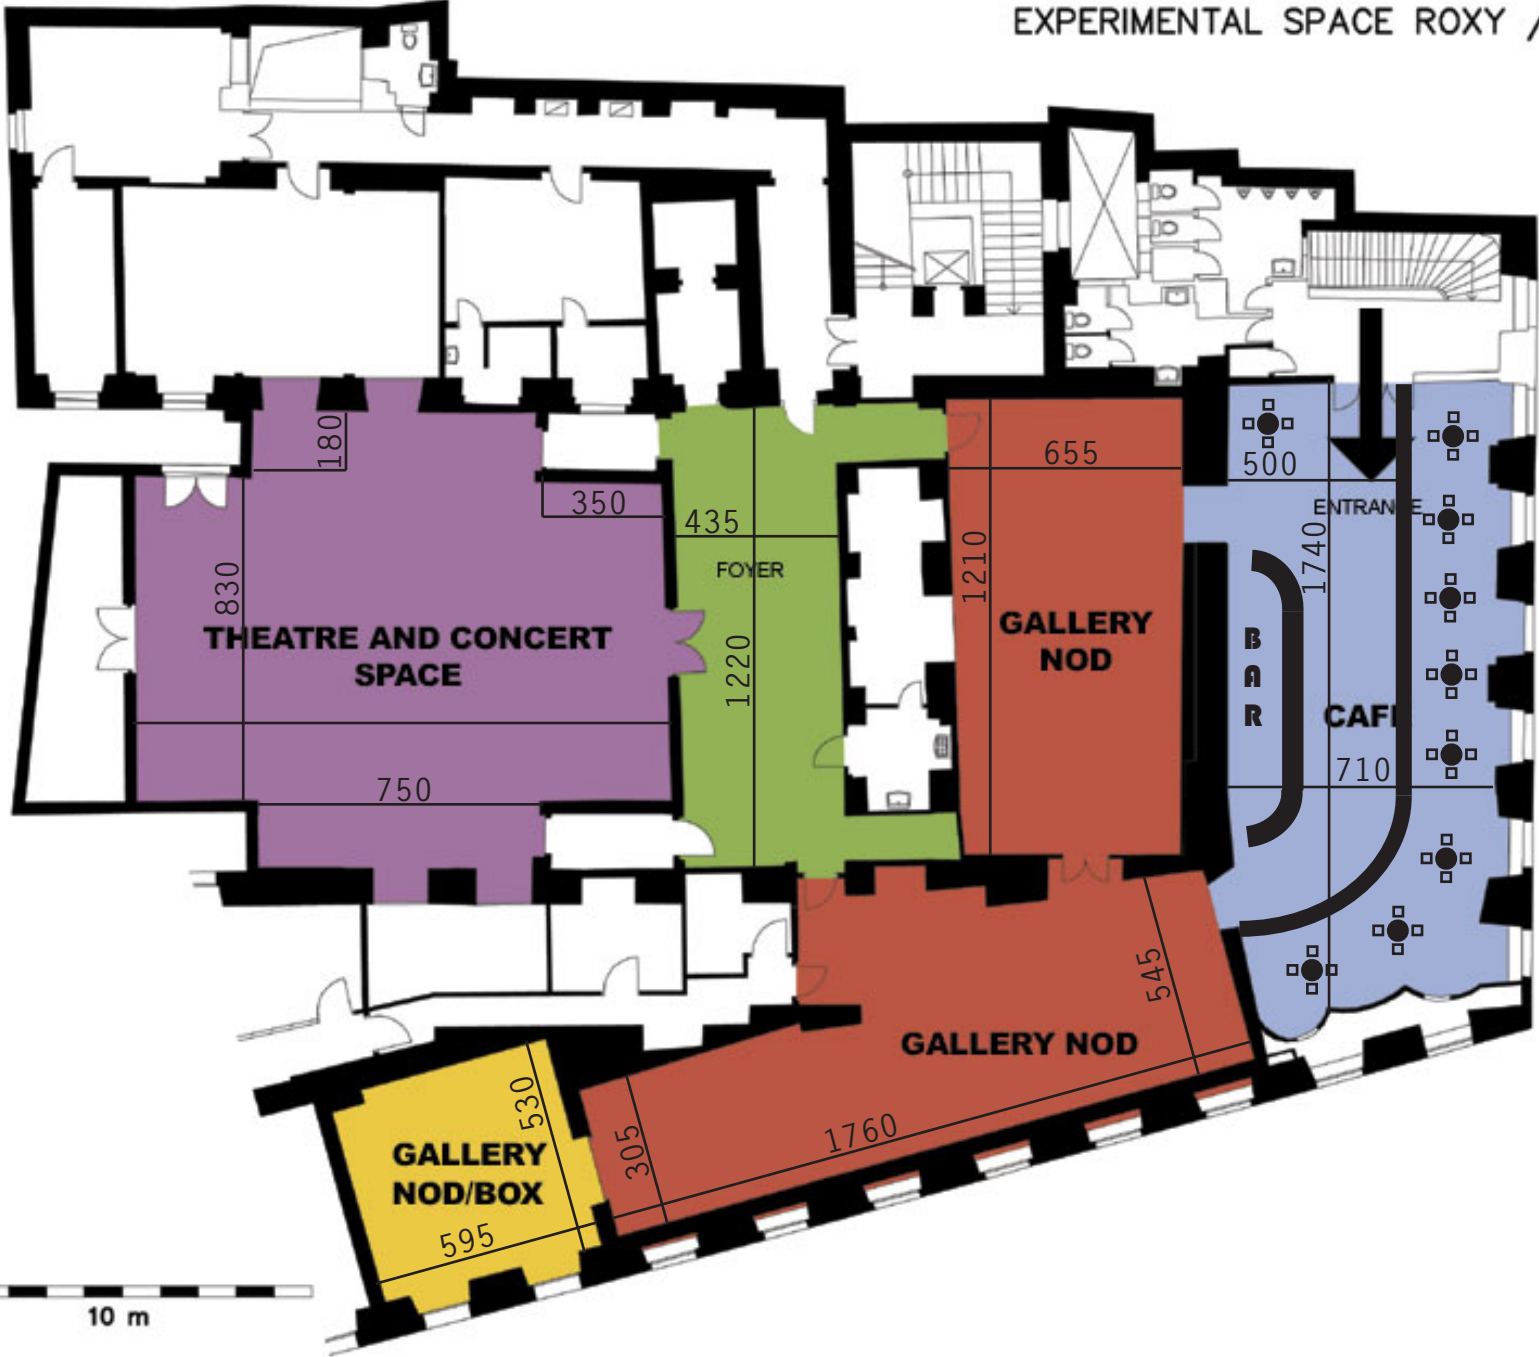

LEGENDA MÍSTNOSTÍ :

MÍSTNOST	ÚČEL MÍSTNOSTI
01	KANCELÁŘ
02	KANCELÁŘ
03	WC
04	ATELIER
05	ŠATNA UMĚLCŮ
06	SPRCHA
07	ČAJOVÁ KUCHYŇKA
08	SKLAD
09	WC ŽENY
10	WC MUŽI
11	VSTUPNÍ VESTIBUL
12	REŽIE
13	UNIVERSÁLNÍ PROSTOR
14	ZADNÍ JEVIŠTĚ
15	ZÁZEMÍ GALERIE
16	SKLAD
17	GALERIE
18	GALERIE
19	KANCELÁŘ
20	ARCHIV, SERVER
21	KANCELÁŘ
22	VZT
23	BOČNÍ JEVIŠTĚ
24	SKLAD
25	SKLAD
26	KANCELÁŘ
27	JEDNACÍ MÍSTNOST
28	KANCELÁŘ
29	KANCELÁŘ
30	KANCELÁŘ
31	MEDIALAB
32	MEDIALAB
33	KAVÁRNA
34	WC
35	SPRCHA
36	ČAJOVÁ KUCHYŇKA

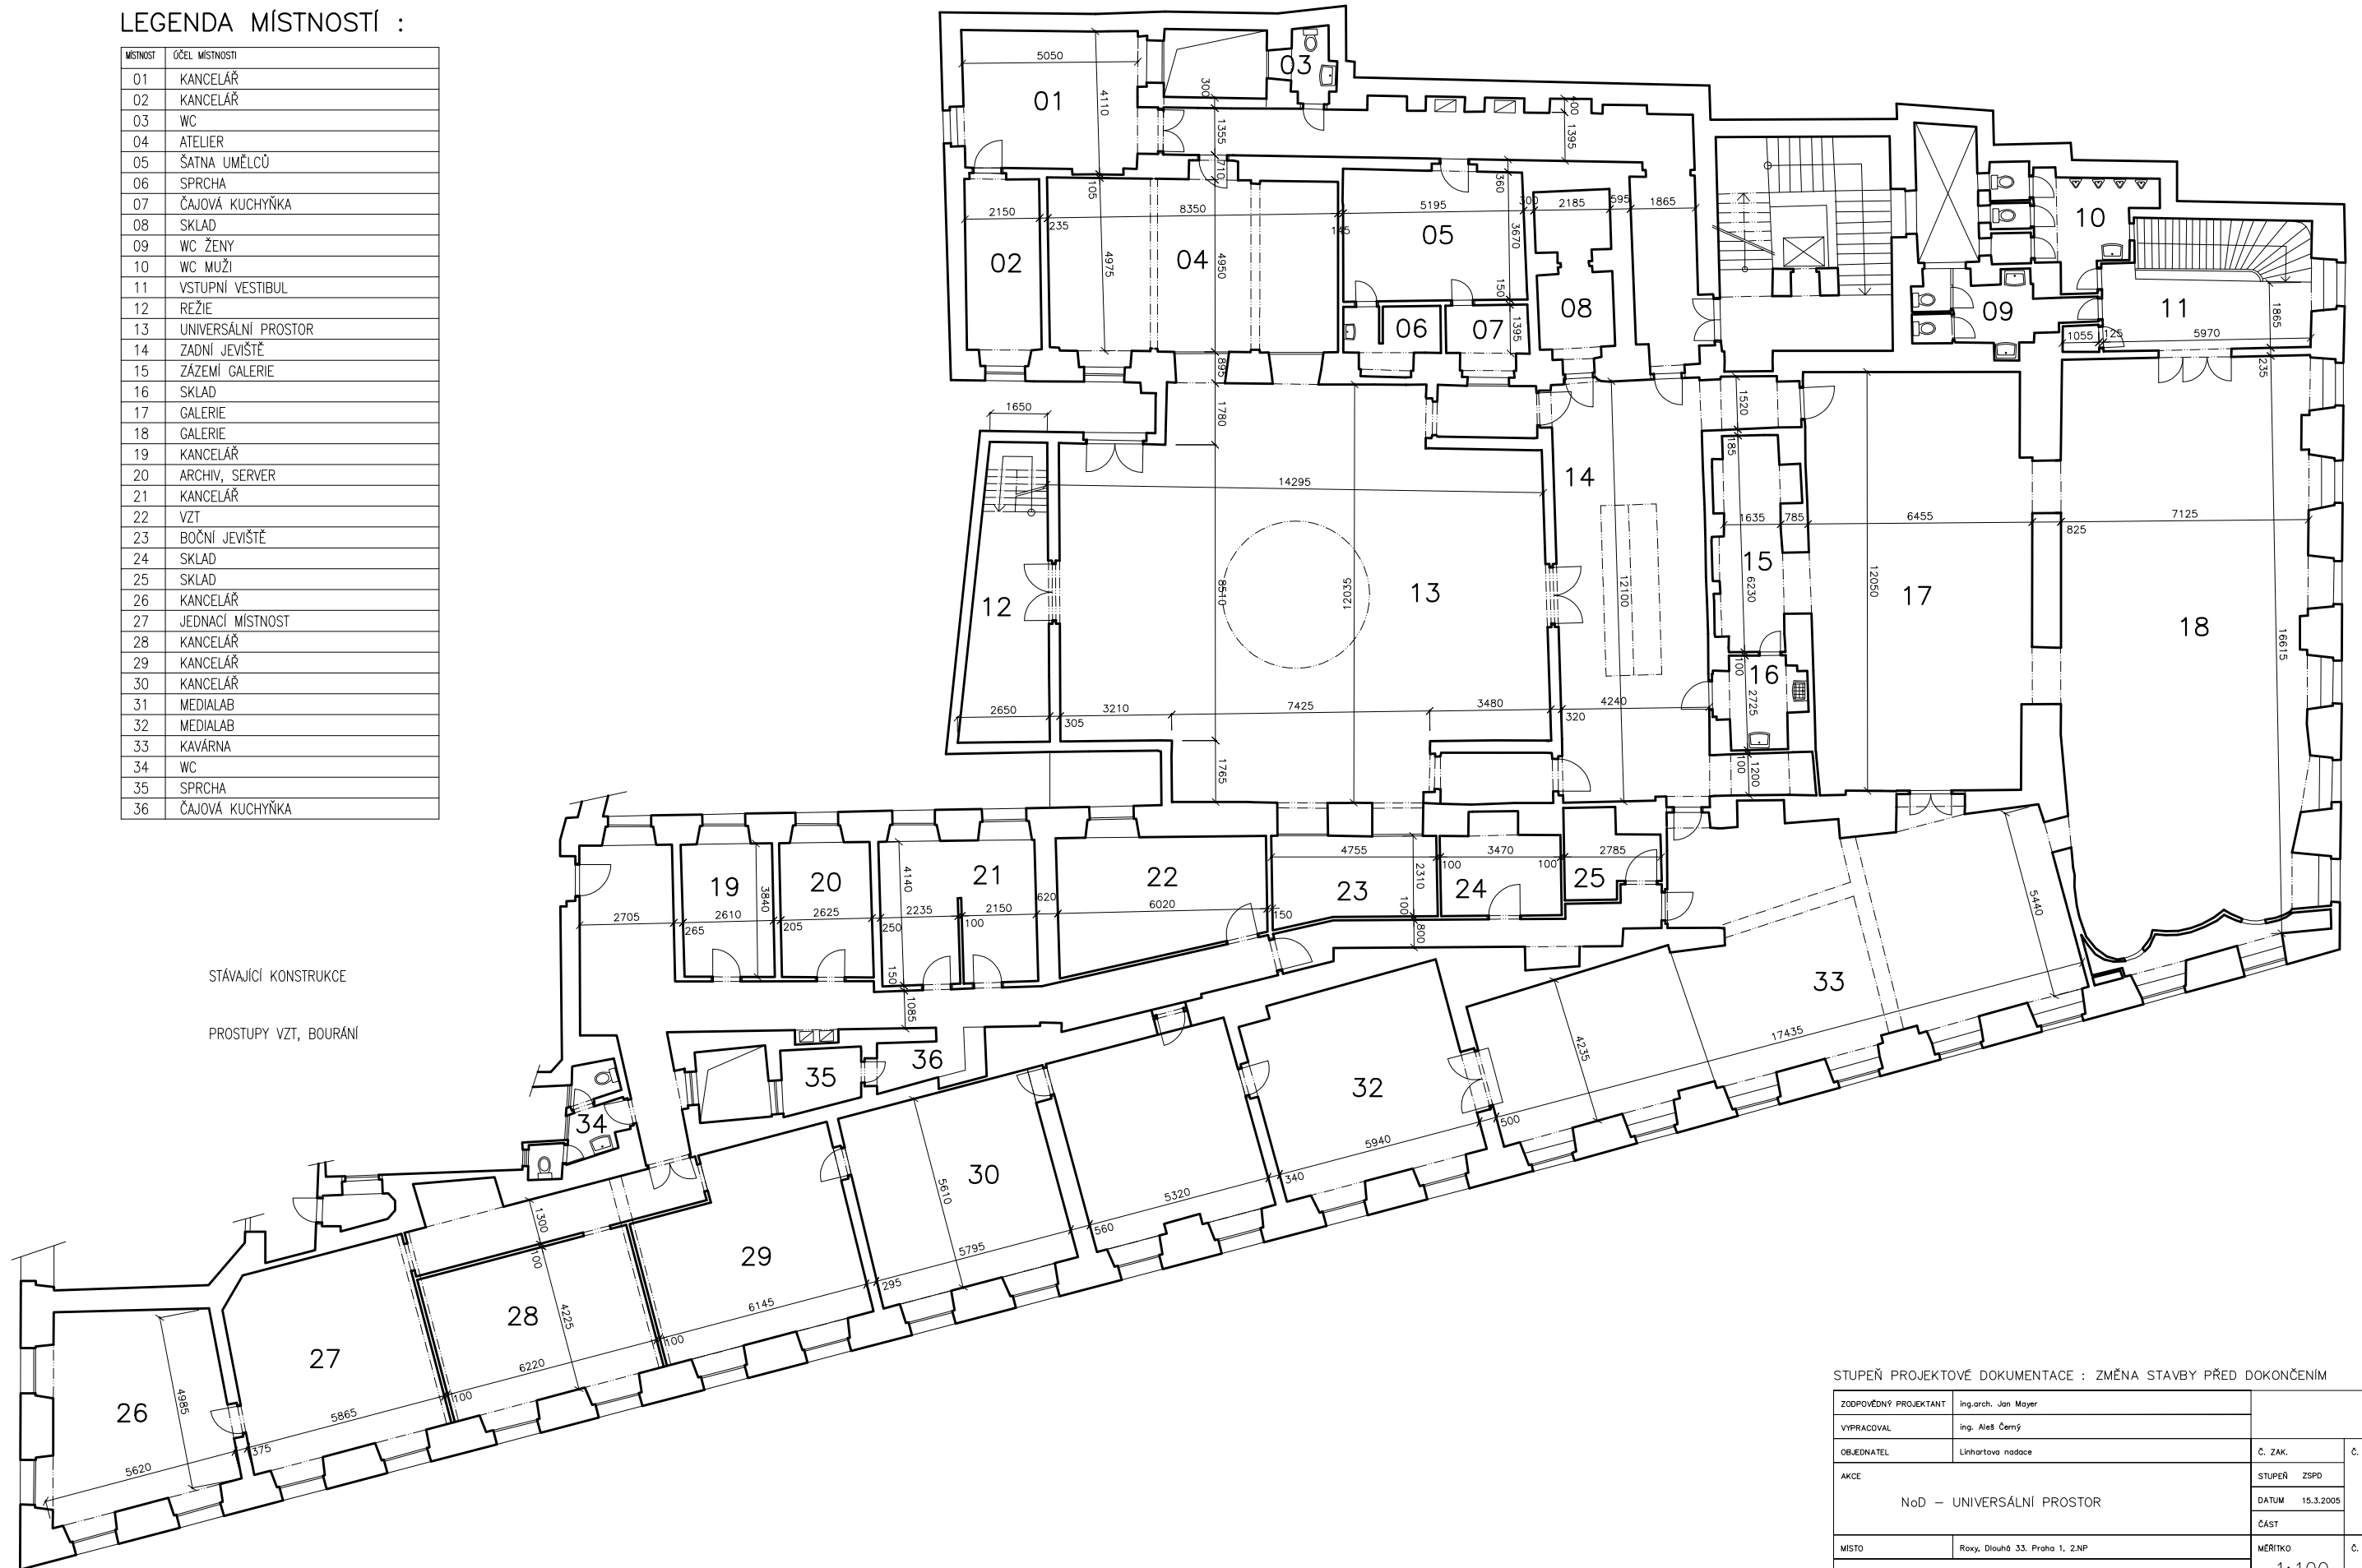

STÁVAJÍCÍ KONSTRUKCE

PROSTUPY VZT, BOURÁNÍ

STUPEŇ PROJEKTOVÉ DOKUMENTACE : ZMĚNA STAVBY PŘED DOKONČENÍM

ZODPOVĚDNÝ PROJEKTANT	ing.arch. Jan Mayer		
VYPRACOVAL	ing. Aleš Černý		
OBJEDNATEL	Linhartova nadace	Č. ZAK.	Č. PARE
AKCE	NoD – UNIVERSÁLNÍ PROSTOR	STUPEŇ ZSPD	Č. PŘÍLOHY
		DATUM	
MÍSTO	Roxy, Dlouhá 33, Praha 1, 2.NP	ČÁST	
OBSAH	PŮDORYS STÁVAJÍCÍHO STAVU	MĚŘÍTKO	1:100

GROUND PLAN OF NOD THEATRE STAGE

